

ΕΦΗΜΕΡΙΣ ΤΗΣ ΚΥΒΕΡΝΗΣΕΩΣ
ΤΗΣ ΕΛΛΗΝΙΚΗΣ ΔΗΜΟΚΡΑΤΙΑΣ

ΑΘΗΝΑ 24 ΙΟΥΝΙΟΥ 1983 | ΤΕΥΧΟΣ ΤΕΤΑΡΤΟ | ΑΡΙΘΜΟΣ ΦΥΛΛΟΥ 266

ΠΕΡΙΕΧΟΜΕΝΑ

ΑΠΑΛΛΟΤΡΙΩΣΕΙΣ

ΑΠΟΦΑΣΕΙΣ

ΑΝΑΚΟΙΝΩΣΕΙΣ

ΑΠΑΛΛΟΤΡΙΩΣΕΙΣ

ΑΠΟΦΑΣΕΙΣ

Αριθ. Π.2529/1086 (1)

Αναγκαστική απαλλοτρίωση εκτάσεως στην περιοχή της Κοινότητας Δροσιάς Ν. Αττικής, για αρτίωση και επέκταση του χώρου του Δημ. Σχολείου Δροσιάς.

ΟΙ ΥΠΟΥΡΓΟΙ
ΕΘΝΙΚΗΣ ΠΑΙΔΕΙΑΣ ΚΑΙ ΘΡΗΣΚΕΥΜΑΤΩΝ
ΚΑΙ ΟΙΚΟΝΟΜΙΚΩΝ

Έχοντας υπόψη:

1. Τις διατάξεις του Ν. Δ/τος 797/1971 «περί αναγκαστικών απαλλοτριώσεων» σε συνδυασμό με τις διατάξεις του Β. Δ/τος 139/1971 «περί της αρμοδιότητος των νομαρχών προς κήρυξιν αναγκαστικών τινων απαλλοτριώσεων».

1. Τις διατάξεις του άρθρου 17 του Α.Ν. 627/1968 «περί Οργανισμού Σχολικών Κτιρίων» σε συνδυασμό με τις διατάξεις του Ν. 513/1976.

3. Το από 15.4.1981 απόσπασμα πρακτικού από τη συνεδρίαση αριθ. 1313 του Διοικητικού Συμβουλίου του Οργανισμού Σχολικών Κτιρίων.

4. Το από 26.1.1970 πρακτικό καταλληλότητας της απαλλοτριούμενης έκτασης που καταρτίσθηκε από την κατά Νόμο Επιτροπή.

5. Το από 18.2.1955 Βασ. Διάταγμα (ΦΕΚ 46/26.2.1955 τ. Α') «περί τροποποιήσεως, αναθεωρήσεως και επεκτάσεως του ρυμοτομικού σχεδίου Δροσιάς Αττικής και των όρων και περιορισμών δομήσεως των οικοπέδων αυτού».

6. Την κοινή απόφαση του Πρωθυπουργού και του Υπουργού Οικονομικών με αριθμό 11355/12.7.82 (ΦΕΚ 474/13.7.82 τ. Β') σχετικά με ανάθεση αρμοδιοτήτων στους Υφυπουργούς Οικονομικών. αποφασίζουμε:

Κηρύσσουμε την αναγκαστική απαλλοτρίωση λόγω δημόσιας ωφέλειας και ειδικότερα για την αρτίωση και επέκταση του χώρου του Δημ. Σχολείου Δροσιάς, έκτασης εμβαδού 387,78 μ2, που βρίσκεται στην περιοχή της Κοινότητας Δροσιάς Νομού Αττικής και μεταξύ των οδών Τραπεζούντος - Κομνηνών - Ανωνύμου και φαίνεται με τα στοιχεία Α — Β — Γ — Δ — Ε — Ζ — Η — Θ— Α στο αριθ. 58/Μάρτιος 1981 υπό κλίμακα 1:200 τοπογραφικό διάγραμμα και στον επ' αυτού κτηματολογικό πίνακα του Τοπογράφου Μηχανικού Γεωργίου Καζούρη, θεωρημένο από τον Προϊστάμενο της Δ/νσης Γηπέδων του ΟΣΚ Παναγιώτη Ηλιάδη.

Στην έκταση που απαλλοτριώνεται προβάλλουν δικαιώματα κυριότητας οι Κληρονόμοι Γρηγορίου Χατζηθεοδωρίδη.

Η απαλλοτρίωση κηρύσσεται υπέρ του Σχολικού Ταμείου του Δημοτικού Σχολείου Δροσιάς και με δαπάνη του Οργανισμού Σχολικών Κτιρίων.

Η απόφαση αυτή να δημοσιευνεί στην Εφημερίδα της Κυβερνήσεως.

Αθήνα, 20 Μαΐου 1983

ΟΙ ΥΠΟΥΡΓΟΙ

ΕΘΝ. ΠΑΙΔΕΙΑΣ ΚΑΙ ΘΡΗΣΚΕΥΜΑΤΩΝ
ΑΠΟΣΤΟΛΟΣ ΚΑΚΛΑΜΑΝΗΣ

ΥΦΥΠΟΥΡΓΟΣ ΟΙΚΟΝΟΜΙΚΩΝ
ΠΑΝΑΓ. ΡΟΥΜΕΛΙΩΤΗΣ

Αριθ. 1989 (2)

Κήρυξη ώς άναδασωτέας έκτάσεως τριακοσίων πενήντα (350) στρεμμάτων στή θέση «Δοργοβίτσα - Ποδάρια» περιφέρειας Κοινότητων 'Αρχοντοχωριοῦ καί Βασιλόπουλου Ξηρομέρου τοῦ Νομοῦ Αίτωλ/νίας.

Ο ΝΟΜΑΡΧΗΣ ΑΙΤΩΛΙΑΣ ΚΑΙ ΑΚΑΡΝΑΝΙΑΣ

"Εχοντας ὑπόψη :

1. Τό ἄρθρο 117 παρ. 3 τοῦ Συντάγματος τῆς Χώρας.

2. Τίς περί διοικητικῆς ἀποκεντρώσεως διατάξεις.

3. Τίς διατάξεις τοῦ Ν. 998/79 «περί προστασίας τῶν Δασῶν καί τῶν Δασικῶν ἐν γένει ἐκτάσεων τῆς Χώρας» καί συγκεκριμένα : α) τοῦ ἄρθρου 34, β) τοῦ ἄρθρου 38 παρ. 1, γ) τοῦ ἄρθρου 41 παρ. 1.

4. Τή μέ ἀριθμό 160417/1180/8.7.1980 διαταγή τοῦ Ὑπουργείου Γεωργίας «περί παροχῆς ὁδηγιῶν κηρύξεως ἀναδασωτέων ἐκτάσεων», ὡς καί τήν 178936/4496/20.11.81 συμπληρωματική διαταγή.

5. Τή μέ ἀριθμό 154659/24.5.1982 διαταγή τοῦ Ὑπουργείου Γεωργίας σχετική μέ τήν ἀπόφαση κηρύξεως ἐκτάσεων ὡς ἀναδασωτέων.

6. Τή μέ ἀριθμό 65817/5.8.1982 τηλεγραφική διαταγή τοῦ Ὑπουργείου Γεωργίας σχετική μέ τήν ἄμεση κήρυξη Δασῶν καί Δασικῶν ἐκτάσεων ὡς ἀναδασωτέων.

7. Τή μέ ἀριθμό 3503/2.8.1982 ἀναφορά–Πρόταση τοῦ Δασαρχείου 'Αμφιλοχίας, περί κηρύξεως ἀναδασωτέας τῆς ἀναφερομένης στό θέμα ἐκτάσεως πού καταστράφηκε ὁλοσχερῶς συνεπεία πυρκαϊᾶς, στίς 20.7.1982 καί ἡ ὁποία προῆλθε ἀπό κακόβουλη ἐνέργεια ἐμπρηστοῦ ἀγρῶν, ἀποφασίζουμε :

Κηρύσουμε ὡς ἀναδασωτέα μέ σκοπό τήν προστασία γιά τήν ἐπαναδημιουργία τῆς δασικῆς βλαστήσεως πού καταστράφηκε διά τῆς φυσικῆς ἤ τεχνητῆς ἀναγεννήσεως καί τή διατήρηση τοῦ χαρακτήρα τῆς δημόσιας δασικῆς ἐκτάσεως, ὥστε νά ἀποκλεισθεῖ ἡ διάθεση αὐτῆς γιά ἄλλο προορισμό, τήν παραπάνω δημόσια δασική ἔκταση τῶν τριακοσίων πενήντα (350) στρεμμάτων πού καλύπτονταν ἀπό ἀείφυλλα πλατύφυλλα τῶν εἰδῶν πρίνου, φυλικιοῦ, κουμαριᾶς κ.λπ. ἐμπίπτει στήν κατηγορία τῶν ἄρθρων 3 παραγρ. 2 καί 4 παρ. 1ε' τοῦ Ν. 998/79, πού βρίσκεται στή θέση «Δοργοβίτσα - Ποδάρια» περιφέρειαςτῶν Κοινοτήτων 'Αρχοντοχωριοῦ καί Βασιλόπουλου - Ξηρομέρου καί προσδιορίζεται ἀπό τά στοιχεῖα Α, Β, Γ, Δ, Ε, Ζ, Α καί Η, Θ, Ι, Κ, Λ, Μ, Η, ὅπως φαίνονται στό συνημμένο διάγραμμα, τό ὁποῖο ἀποτελεῖ ἀναπόσπαστο μέρος τῆς ἀπόφασης αὐτῆς μέ ὅρια :

'Ανατολικά : Μέ δημόσια δασική ἔκταση.

Δυτικά : Μέ δημόσια δασική ἔκταση.


Βόρεια : Μέ ἀγρούς Κούκα καί Μπανιᾶ.

Νότια : Μέ δημόσια δασική ἔκταση.

Ἡ ἀπόφαση αὐτή νά δημοσιευθεῖ στήν 'Εφημερίδα τῆς Κυβερνήσεως.

Μεσολόγγι, 11 Αὐγούστου 1982

Ὁ Νομάρχης
ΒΑΓΓΕΛΗΣ ΓΙΑΝΝΑΚΟΥΛΙΑΣ

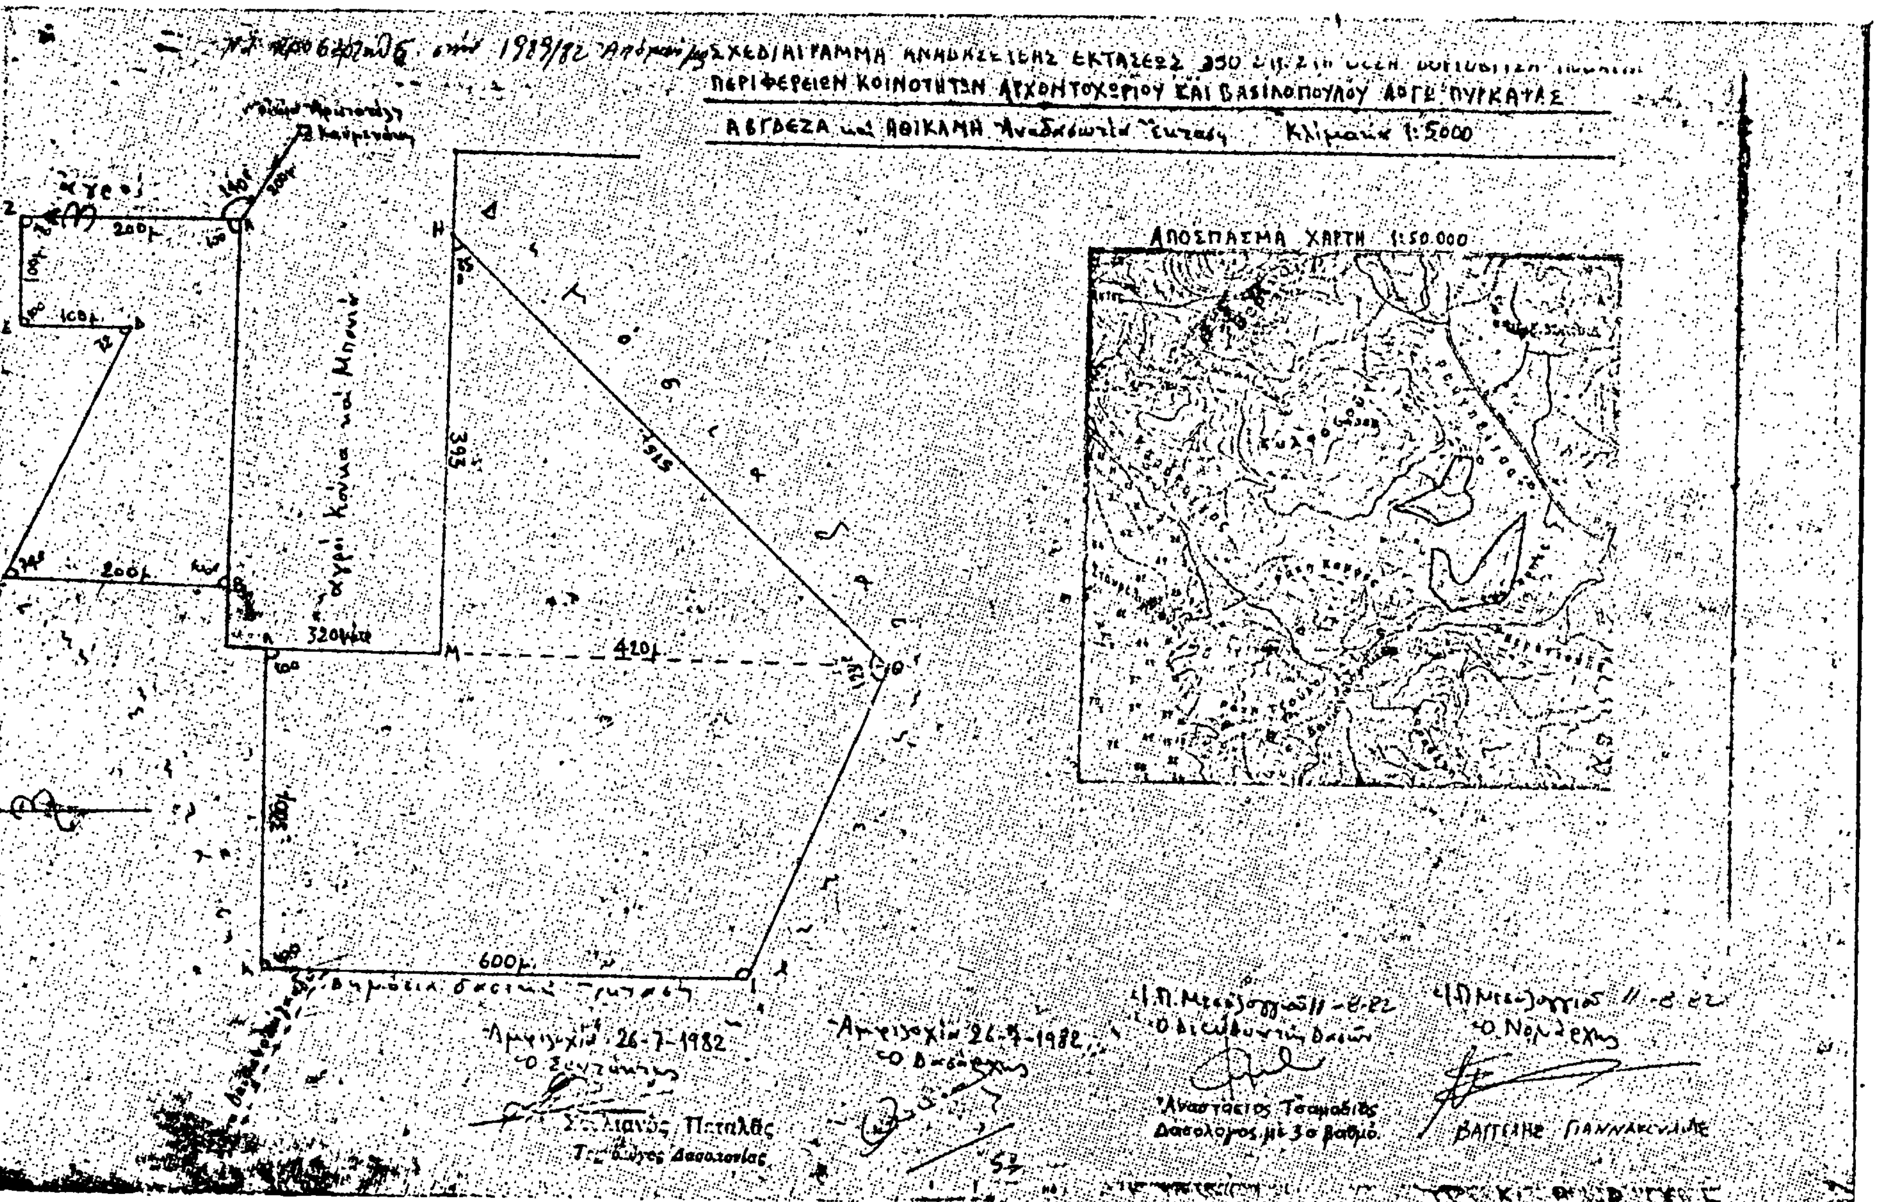
ΣΧΕΔΙΑΓΡΑΜΜΑ
ΠΕΡΙΦΕΡΕΙΩΝ ΚΟΙΝΟΤΗΤΩΝ ΑΡΧΟΝΤΟΧΩΡΙΟΥ ΚΑΙ ΒΑΣΙΛΟΠΟΥΛΟΥ
ΑΒΓΔΕΖΑ και ΘΙΚΛΜΗ
Κλίμαξ 1:5000
ΑΠΟΣΠΑΣΜΑ ΧΑΡΤΗ 1:50.000
200μ
100μ
200μ
320μ
393
420μ
600μ
Αρχοντοχώρι 26-7-1982
Ο Συντάξας
Αρχοντοχώρι 26-7-1982
Αναστάσιος Τσαμαδιάς
Δασολόγος με 3ο βαθμό
ΒΑΓΓΕΛΗΣ ΓΙΑΝΝΑΚΟΥΛΗΣ

Αριθ. 1445 (3)

Κήρυξη ώς άναδασωτέας έκτάσεως 1,800 στρεμμάτων, στή θέση Κιάφα τοΰ Δήμου Μάνδρας τοΰ Νομοΰ 'Αττικής.

Ο ΝΟΜΑΡΧΗΣ ΔΙΑΜΕΡΙΣΜΑΤΟΣ ΔΥΤ. ΑΤΤΙΚΗΣ

"Εχοντας ύπόψη :

1. Τίς περί διοικητικής άποκεντρώσεως διατάξεις.

2. Τό άρθρο 117 τοΰ Συντάγματος.

3. Τίς διατάξεις τοΰ Ν. 998/1979 «περί προστασίας τών δασών καί τών δασικών έν γένει έκτάσεων τής Χώρας» καί συγκεκριμένα : α) τοΰ άρθρου 41 παρ. 1, β) τοΰ άρθρου 38 παρ. 1, γ) τοΰ άρθρου 37 παρ. 1.

4. Τίς διαταγές τοΰ 'Υπουργείου Γεωργίας : α) 160417/1180/8.7.80, β) 182447/3049/24.9.80.

5. Τήν 3043/3.8.82 πρόταση τοΰ Δασαρχείου Αίγάλεω περί κηρύξεως άναδασωτέας, τής άναφερομένης στό θέμα έκτάσεως, άποφασίζεται :

Κηρύσσεται άναδασωτέα, μέ σκοπό τή διατήρηση τοΰ χαρακτήρα τοΰ δάσους τήν 'Ιδιωτική δασική έκταση (1,800) ένός στρεμ. καί όχτακοσίων χιλιοστών πού βρίσκεται στή θέση «Κιάφα» τοΰ Δήμου Μάνδρας καί προσδιορίζεται άπό τά στοιχεία Α, Β, Γ, Δ, Α, όπως φαίνονται στό συνημμένο διάγραμμα, τό όποίο άποτελεί άναπόσπαστο μέρος τής άποφάσεως αύτής καί έχει όρια :

'Ανατολικά : Μέ δρόμο καί πέρα δάσος πεύκης.
Δυτικά : Μέ δάσος πεύκης.
Βόρεια : 'Ομοίως.
Νότια : Μέ έλαιόκτημα.

'Η δασική βλάστηση πού έκχερσώθηκε παράνομα θά άποκατασταθή μέ φυσική άναγέννηση.

'Η άπόφαση αύτή νά δημοσιευθεί στήν 'Εφημερίδα τής Κυβερνήσεως.

Αίγάλεω, 5 Αύγούστου 1982

'Ο Νομάρχης
ΘΑΝ. Δ. ΤΣΙΜΠΟΥΚΗΣ

ΝΟΜΑΡΧΙΑ ΑΤΤΙΚΗΣ
ΔΙΑΜ/ΣΜΑ ΔΥΤ. ΑΤΤΙΚΗΣ
ΔΙΕΥΘΥΝΣΗ ΔΑΣΩΝ
ΔΑΣΑΡΧΕΙΟ ΑΙΓΑΛΕΩ

'Ανήκει στην υπ'αρ. 1445/1982 απόφαση
'Αναπλ. Νομάρχη Δ/τος Δυτ. 'Αττικής

Σχεδιάγραμμα αναδασώσεως εκτάσεως
στη θέση . Χ..... περιφερείας του Δήμου Μάνδρας
Κλίμακα 1: 2.000
'Αρ. ΔΑΔ 25/82

Ελαιόκτημα
Δάσος πεύκης
Δάσος πεύκης
35 25
60
Δασοπευκ. περίγραψη Καλλιόπης Λουκά

27/77 Δ.Α.Δ. Λουκά Πάσχα



ΕΘΕΩΡΗΘΗ
ΑΙΓΑΛΕΩ 5-8-1982
Ο ΝΟΜΑΡΧΗΣ



ΦΥΛΛΟ ΧΑΡΤΟΥ ΕΡΥΘΡΑΙ
Κλ. 1: 50.000



29/77 Δ.Α.Δ. Χριστ. Σαββαΐδα

'Εθεωρήθη
Ο Δ/ντής Δασών
5/8/82
Ευστάθιος Ι. Ζαχάρης

'Εθεωρήθη
Ο Δασάρχης

Ο Συντάξας
ΑΘ. ΑΝΔΡΕΟΠΟΥΛΟΣ

Αριθ. 1448 (4)

Κήρυξη ὡς ἀναδασωτέας ἐκτάσεως 0,625 στρεμμάτων, στὴ θέση Φυλακίζα τοῦ Δήμου Μάνδρας τοῦ Νομοῦ Ἀττικῆς.

Ο ΝΟΜΑΡΧΗΣ ΔΙΑΜΕΡΙΣΜΑΤΟΣ ΔΥΤ. ΑΤΤΙΚΗΣ

Ἔχοντας ὑπόψη :

1. Τὶς περὶ διοικητικῆς ἀποκεντρώσεως διατάξεις.

2. Τὸ ἄρθρο 117 τοῦ Συντάγματος.

3. Τὶς διατάξεις τοῦ Ν. 998/1979 «περὶ προστασίας τῶν δασῶν καὶ τῶν δασικῶν ἐν γένει ἐκτάσεων τῆς Χώρας» καὶ συγκεκριμένα : α) τοῦ ἄρθρου 41 παρ. 1, β) τοῦ ἄρθρου 38 παρ. 1, γ) τοῦ ἄρθρου 37 παρ. 1.

4. Τὶς διαταγὲς τοῦ Ὑπουργείου Γεωργίας : α) 160417/1180/8.7.80, β) 182447/3049/24.9.80.

5. Τὴν 3043/3.8.82 πρόταση τοῦ Δασαρχείου Αἰγάλεω, περὶ κηρύξεως ἀναδασωτέας, τῆς ἀναφερομένης στὸ θέμα ἐκτάσεως, ἀποφασίζεται :

Κηρύσσεται ἀναδασωτέα, μὲ σκοπὸ τὴ διατήρηση τοῦ χαρακτήρα τοῦ δάσους τὴν ἰδιωτικὴ δασικὴ ἔκταση (0,625) ἑξακοσίων εἴκοσι πέντε χιλιοστῶν ποὺ βρίσκεται στὴ θέση Φυλακίζα τοῦ Δήμου Μάνδρας καὶ προσδιορίζεται ἀπὸ τὰ στοιχεῖα Α, Β, Γ, Δ, Α, ὅπως φαίνονται στὸ συνημμένο διάγραμμα, τὸ ὁποῖο ἀποτελεῖ ἀναπόσπαστο μέρος τῆς ἀποφάσεως αὐτῆς καὶ ἔχει ὅρια :

Ἀνατολικά : Μὲ δάσος πεύκης.
Δυτικά : Ὁμοίως :
Βόρεια : Ὁμοίως :
Νότια : Ὁμοίως.

Ἡ δασικὴ βλάστηση ποὺ ἐκχερσώθηκε παράνομα θὰ ἀποκατασταθῇ μὲ φυσικὴ ἀναγέννηση.


Ἡ ἀπόφαση αὐτὴ νὰ δημοσιευθεῖ στὴν Ἐφημερίδα τῆς Κυβερνήσεως.

Αἰγάλεω, 5 Αὐγούστου 1982


Ὁ Νομάρχης
ΘΑΝ. Δ. ΤΣΙΜΠΟΥΚΗΣ


ΝΟΜΑΡΧΙΑ ΑΤΤΙΚΗΣ
ΔΙΑΜ/ΣΜΑ ΔΥΤ.ΑΤΤΙΚΗΣ
ΔΙΕΥΘΥΝΣΗ ΔΑΣΩΝ
ΔΑΣΑΡΧΕΙΟ ΑΙΓΑΛΕΩ

Σχεδιάγραμμα α'
στή θέση .. Φυλής

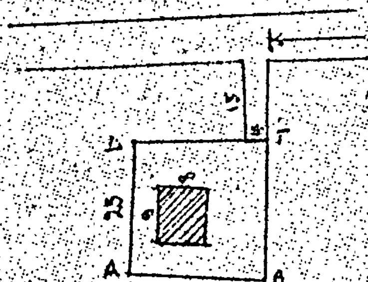



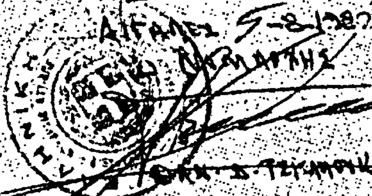

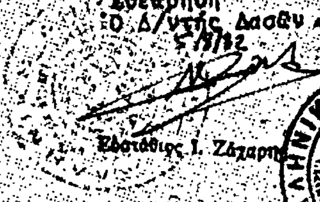



Ο Συντάξας
ΑΘ. ΑΝΑΡΓΥΡΟΠΟΥΛΟΣ



ΑΝΑΚΟΙΝΩΣΕΙΣ

Αριθ. 3154/ΙΦ.881 (5)

Βεβαίωση αυτοδίκαιης ανάκλησης της απαλλ/σης ακινήτου ιδιοκτησίας Ηλ.Γ.Τσιριγώτη, που κηρύχτηκε με την αριθ. Ο-2486/Φ.881/10.4.1976 (ΦΕΚ 123/21.4.76 τ.Δ') απόφαση του Νομάρχη Λακωνίας.

Ο ΝΟΜΑΡΧΗΣ ΛΑΚΩΝΙΑΣ

Έχοντας υπόψη :

1. Τις διατάξεις της παρ. 1 & 4 του αριθ. 11 του Ν.Δ. 797/71 «περί αναγκαστικών απαλλοτριώσεων», σε συνδυασμό με τις διατάξεις του Β.Δ/τος 139/1971 «περί της αρμοδιότητος των Νομαρχών προς κήρυξιν αναγκαστικών τινων απαλ/σεων».

2. Την απόφασή μας Ο-2486/Φ.881/10.4.76 (ΦΕΚ 123/21.4.76 τ.Δ'), με την οποία κηρύχτηκε αναγκαστική απαλλοτρίωση ακινήτων στην περιοχή Κοινότητος Βελλιών για τη διαπλάτυνση της επαρχιακής οδού Κεραμωτής - Νεαπόλεως.

3. Το με αριθ. Λ.6754/2731 Ν. 14051/22.10.82 έγγραφο του Υπουργείου Οικονομικών με το οποίο μας προτείνεται η βεβαίωση αυτοδίκαιης ανάκλησης της απαλ/σης ακινήτου 420 τ.μ. μετά των δένδρων ιδιοκτησίας Ηλία Γ. Τσιριγώτη, διότι η αποζημίωση που καθορίστηκε με τη 259/76 απόφαση του Μον. Πρωτοδικείου Σπάρτης, δεν κατατέθηκε μέσα στην προθεσμία που προβλέπει ο Νόμος, βεβαιώνουμε :

Ότι η απαλλοτρίωση του ακινήτου ιδιοκτησίας Ηλία Γ. Τσιριγώτη εκτάσεως 420 τ.μ. μετά των δένδρων, που ρηκύχτηκε με την Ο-2486/Φ.881/10.4.76 (ΦΕΚ 123/21.4.76 τ.Δ') απόφασή μας για τη διαπλάτυνση του επαρχιακού δρόμου Κεραμωτής - Νεαπόλεως (περιοχής Κοινότητος Βελλιών), όπως η έκταση αυτή φαίνεται στο από 10.7.74 κτηματολογικό διάγραμμα και πίνακα που συντάχθηκε από το μηχ/κό Γεώργιο Κοτσιώνη και θεωρήθηκε από το Δ/ντή της Δ.Τ.Υ.Ν.Λακωνίας, ανακαλείται αυτοδικαίως γιατί η αποζημίωση δεν κατατέθηκε μέσα στην προθεσμία που προβλέπει ο Νόμος.

Η απόφαση αυτή να δημοσιευθεί στην Εφημερίδα της Κυβέρνησης.

Σπάρτη, 11 Μαΐου 1983

Ο Νομάρχης
ΓΙΑΝΝΗΣ ΣΑΒΑΛΑΝΟΣ

Αριθ. Α.4201/929 (6)

Βεβαίωση αυτοδίκαιης ανάκλησης της απαλλοτρίωσης που κηρύχθηκε με την Ε.12713/7936/14.3.78 (ΦΕΚ 142/1.4.78 τ.Δ'.) κοινή Υπουργική απόφαση στην περιοχή του Νομού Αττικής.

ΟΙ ΥΠΟΥΡΓΟΙ
ΕΘΝΙΚΗΣ ΑΜΥΝΑΣ ΚΑΙ ΟΙΚΟΝΟΜΙΚΩΝ

Έχοντας υπόψη :

1. Τις διατάξεις των παρ. 2 και 4 του άρθρου 11 του Ν. Δ. 797/71 «περί αναγκαστικών, απαλλοτριώσεων».

2. Την Ε.17213/7936/14.3.78 (ΦΕΚ 142/1.4.78 τ.Δ') κοινή Υπουργική απόφαση «περί αναγκαστικής απαλλοτριώσεως κτημάτων στην περιοχή Πεντέλης Αττικής, για την ανέγερση αποθηκών εφεδρικών υλικών τηλεπικοινωνιών.

3. Τη Φ. 072.2/18/Θ.3230/7.7.82 (ΦΕΚ 471/9.7.82 τ.Β') απόφαση του Πρωθυπουργού και Υπουργού Εθνικής Άμυνας, σχετικά με την ανάθεση αρμοδιοτήτων Υπουργού Εθνικής Άμυνας στον Υφυπουργό Εθνικής Άμυνας (Παυσανία Ζακολίκο).

4. Την 11355/12.7.82 (ΦΕΚ 474/13.7.82 τ.Β'.) κοινή απόφαση του Πρωθυπουργού και του Υπουργού Οικονομικών, σχετικά με την ανάθεση αρμοδιοτήτων στους Υφυπουργούς Οικονομικών, βεβαιώνουμε :

Ότι η απαλλοτρίωση που κηρύχθηκε με την Ε. 17213/7936/14.3.78 (ΦΕΚ 142/1.4.78 τ.Δ'.) κοινή Υπουργική απόφαση για την κάλυψη στρατιωτικών αναγκών στην περιοχή Πεντέλης Αττικής, ανακλήθηκε αυτοδικαίως για ολόκληρη την έκταση των 110 στρεμμάτων που φαίνεται στο με αριθμό 4γ-310 κτηματολγραφικό διάγραμμα - πίνακα της Διεύθυνσης Στρατιωτικών Έργων του Γενικού Επιτελείου Αεροπορίας θεωρημένα από τον Επ/γό Α. Δημητρίου, γιατί δεν καθορίστηκε η αποζημίωση μέσα στην προθεσμία που προβλέπει ο νόμος.

Η απόφαση αυτή να δημοσιευθεί στην Εφημερίδα της Κυβερνήσεως.

Αθήνα, 3 Μαΐου 1983

ΟΙ ΥΦΥΠΟΥΡΓΟΙ

ΕΘΝΙΚΗΣ ΑΜΥΝΑΣ	ΟΙΚΟΝΟΜΙΚΩΝ
ΠΑΥΣ. ΖΑΚΟΛΙΚΟΣ	**ΠΑΝΑΓΙΩΤΗΣ ΡΟΥΜΕΛΙΩΤΗΣ**

ΑΠΟ ΤΟ ΕΘΝΙΚΟ ΤΥΠΟΓΡΑΦΕΙΟ